

# Пенза Железнодорожный район ул. Чехова 46 | Схема благоустройства (М1:500)

УТВЕРЖДАЮ

СОГЛАСОВАНО


Начальник Управления ЖКХ г.Пензы  
Гришин А.В.

" "

2017 г.

" "

2017 г.

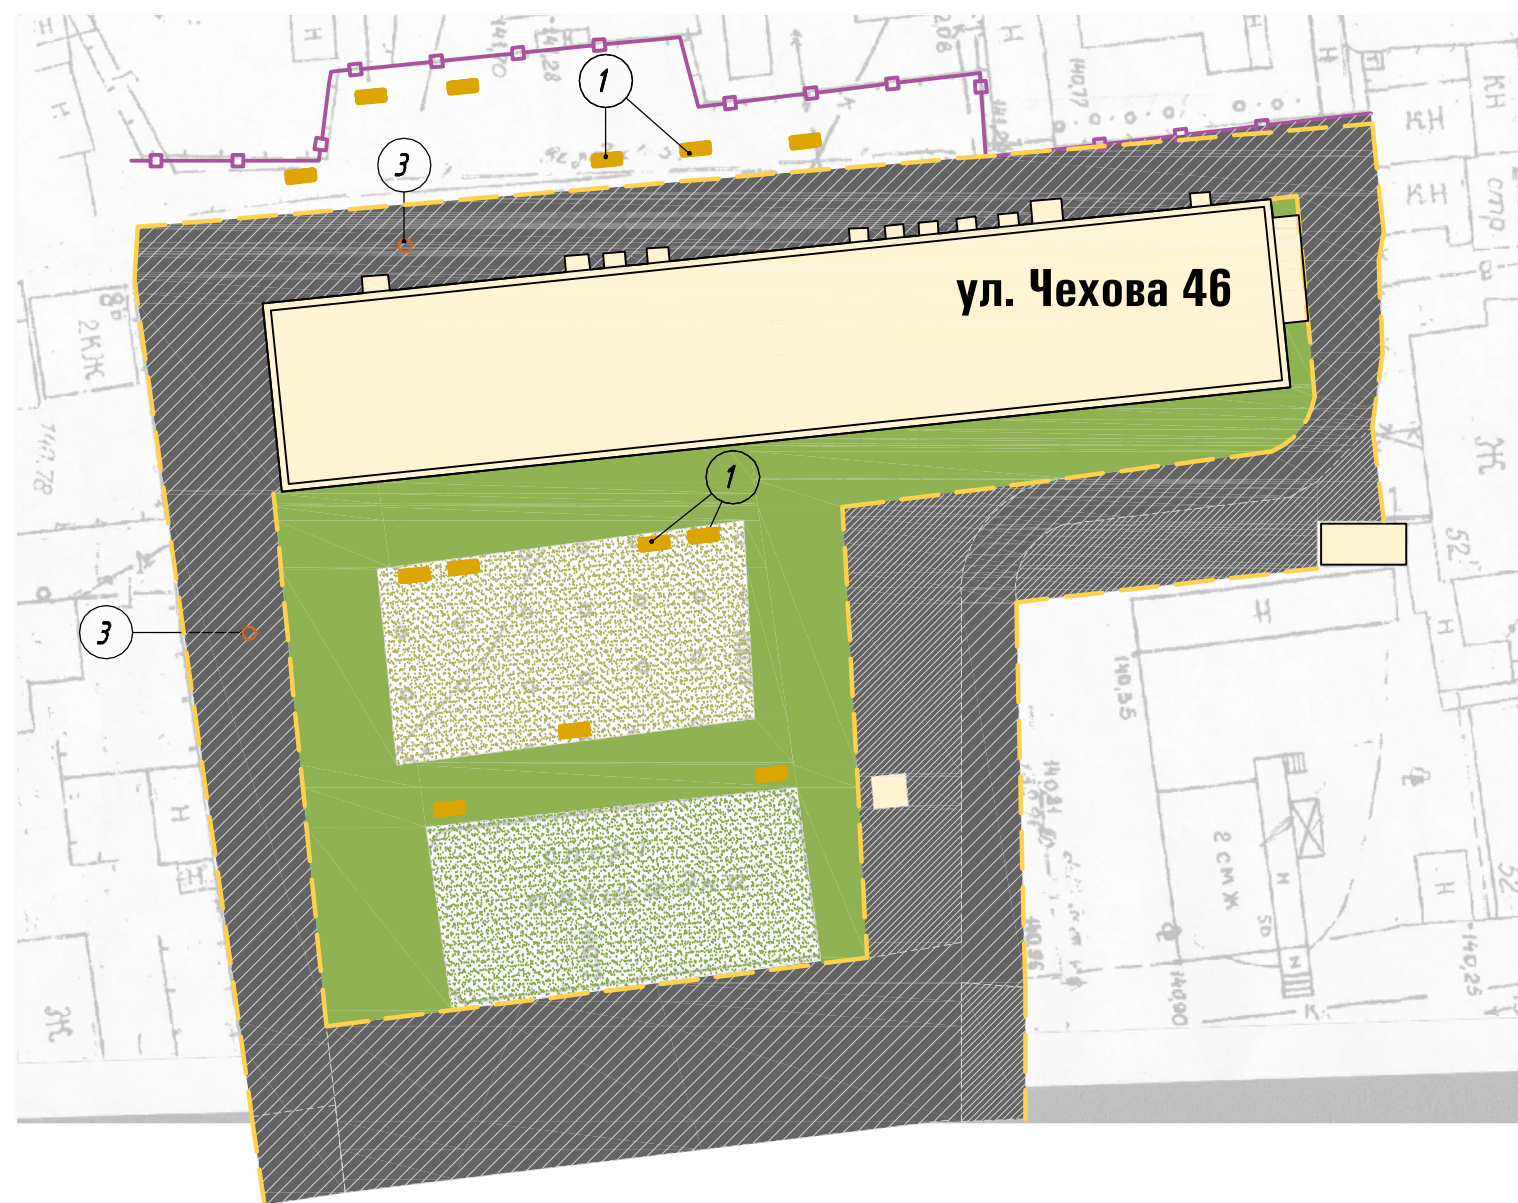

## УСЛОВНЫЕ ОБОЗНАЧЕНИЯ

Условные обозначения	Наименование
	Граница дворовой территории
	Объекты сущ-ей застройки
	Проезды с асфальтовым покрытием (сущ.)
	Тротуары с асфальтовым покрытием (сущ.)
	Озеленение территории (сущ.)
	Детские площадки (сущ.)
	Спортивные площадки (сущ.)
	Хозяйственные площадки (сущ.)
	Проезды и автостоянки с асфальтобетонным покрытием (проектируемые)
	Проезды и автостоянки с асфальтобетонным покрытием (асфальтирование сущ-го покрытия)
	А- Крыльца подъездов, железобетонные (реконструкция)
	Тротуары с асфальтовым покрытием (асфальтирование сущ-го покрытия)
	Тротуары с асфальтовым покрытием (проектируемые)
	Камень бордюрный, тротуарный (проектируемый)
	Камень бордюрный, дорожный (проектируемый)
	Искусственная неровность "лежащий полицейский" (проектируемая)

## ВЕДОМОСТЬ ПРОЕЗДОВ, ДОРОЖЕК И ПЛОЩАДОК

№ п/п	Наименование	Тип покрытия	Площ.пок. кв.м.
1	Проезды и автостоянки с асфальтобетонным покрытием (проектируемые)	1	914,0
2	Проезды и автостоянки с асфальтобетонным покрытием (асфальтирование сущ-го покрытия)	2	1076,0
3	Тротуары с асфальтовым покрытием (асфальтирование сущ-го покрытия)	3	-
4	Тротуары с асфальтовым покрытием (проектируемые)	4	-

## СПЕЦИФИКАЦИЯ ЭЛЕМЕНТОВ БЛАГОУСТРОЙСТВА

№ п/п	Производитель	№ по каталогу	Наименование	Количество, шт.
1			Скамья (проектируемые)	13
2			Урна (проектируемая)	-
3			Крышки колодцев (замена)	9
4			Камень бордюрный дорожный	275п.м.