


" " 2017 г.

УТВЕРЖДАЮ
Начальник Управления ЖКХ г. Пензы
Гришин А.В.

" " 2017 г.

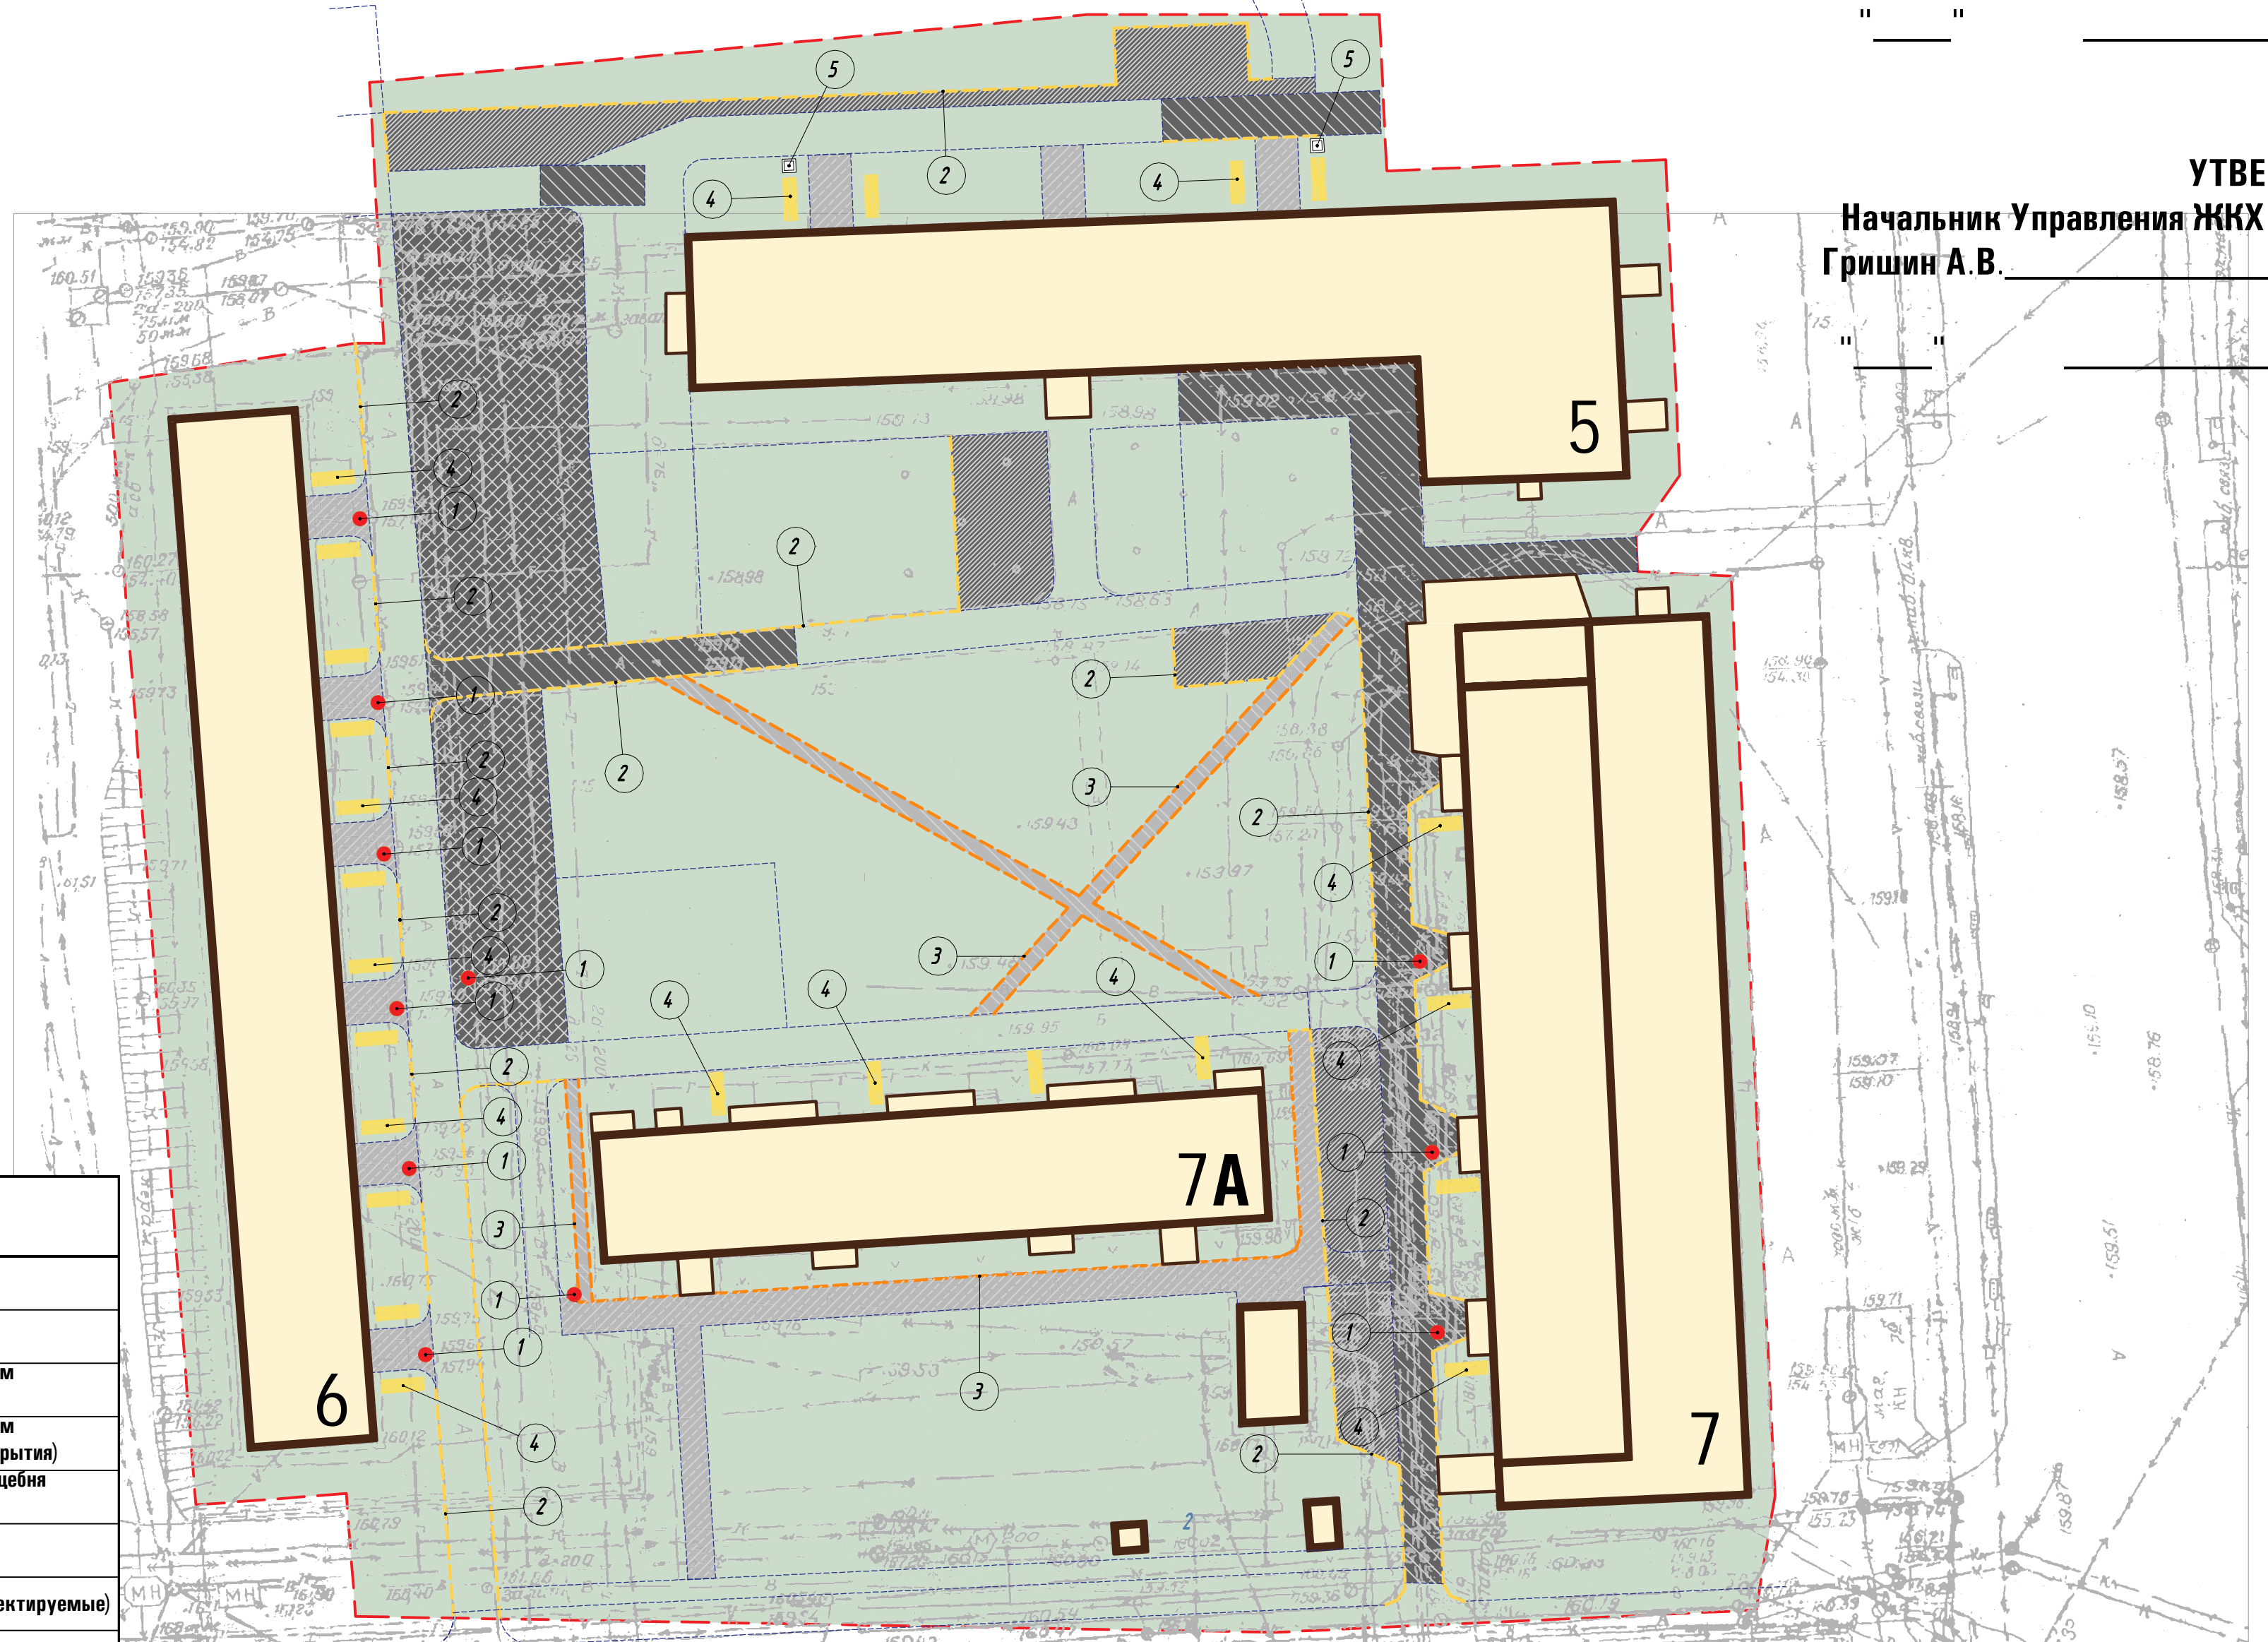

УСЛОВНЫЕ ОБОЗНАЧЕНИЯ

Условные обозначения	Наименование
	Граница дворовой территории
	Объекты сущ-ей застройки
	Проезды и автостоянки с асфальтобетонным покрытием (проектируемые)
	Проезды и автостоянки с асфальтобетонным покрытием (асфальтирование сущ-го покрытия)
	Автостоянки и площадки с покрытием из щебня (проектируемые)
	Тротуары с асфальтовым покрытием (асфальтирование сущ-го покрытия)
	Тротуары с асфальтовым покрытием (проектируемые)
	Камень бордюрный, тротуарный (проектируемый)
	Камень бордюрный, дорожный (проектируемый)
	Искусственная неровность "лежащий полицейский" (проектируемая)
	Люки колодцев (установка/ремонт)
	Лавочка (проект)
	Урна (проект)

ВЕДОМОСТЬ ПРОЕЗДОВ, ДОРОЖЕК И ПЛОЩАДОК

№ п/п	Наименование	Тип покрытия	Площадь покрытия, кв.м.
1	Проезды и автостоянки с асфальтобетонным покрытием (устройство нового покрытия)	1	614.0
2	Проезды и автостоянки с асфальтобетонным покрытием (ремонт существующего покрытия)	2	916.0
3	Площадки из щебеночного покрытия (устройство нового покрытия)	3	960.0
4	Тротуары с асфальтовым покрытием (устройство нового покрытия)	4	190.0
5	Тротуары с асфальтовым покрытием (ремонт существующего покрытия)	5	558.0

СПЕЦИФИКАЦИЯ ЭЛЕМЕНТОВ БЛАГОУСТРОЙСТВА

№ п/п	Производитель	№ по каталогу	Наименование	Количество, шт.
1			Люки канализационные (новые/ремонт)	11
2			Камень бордюрный дорожный (проект)	556 п.м.
3			Камень бордюрный тротуарный (проект)	263 п.м.
4			Лавочка (проект)	24
5			Урна (проект)	2