


" ____ " _____ 2017 г.

УТВЕРЖДАЮ
Начальник Управления ЖКХ г. Пензы
Гришин А.В. _____

" ____ " _____ 2017 г.

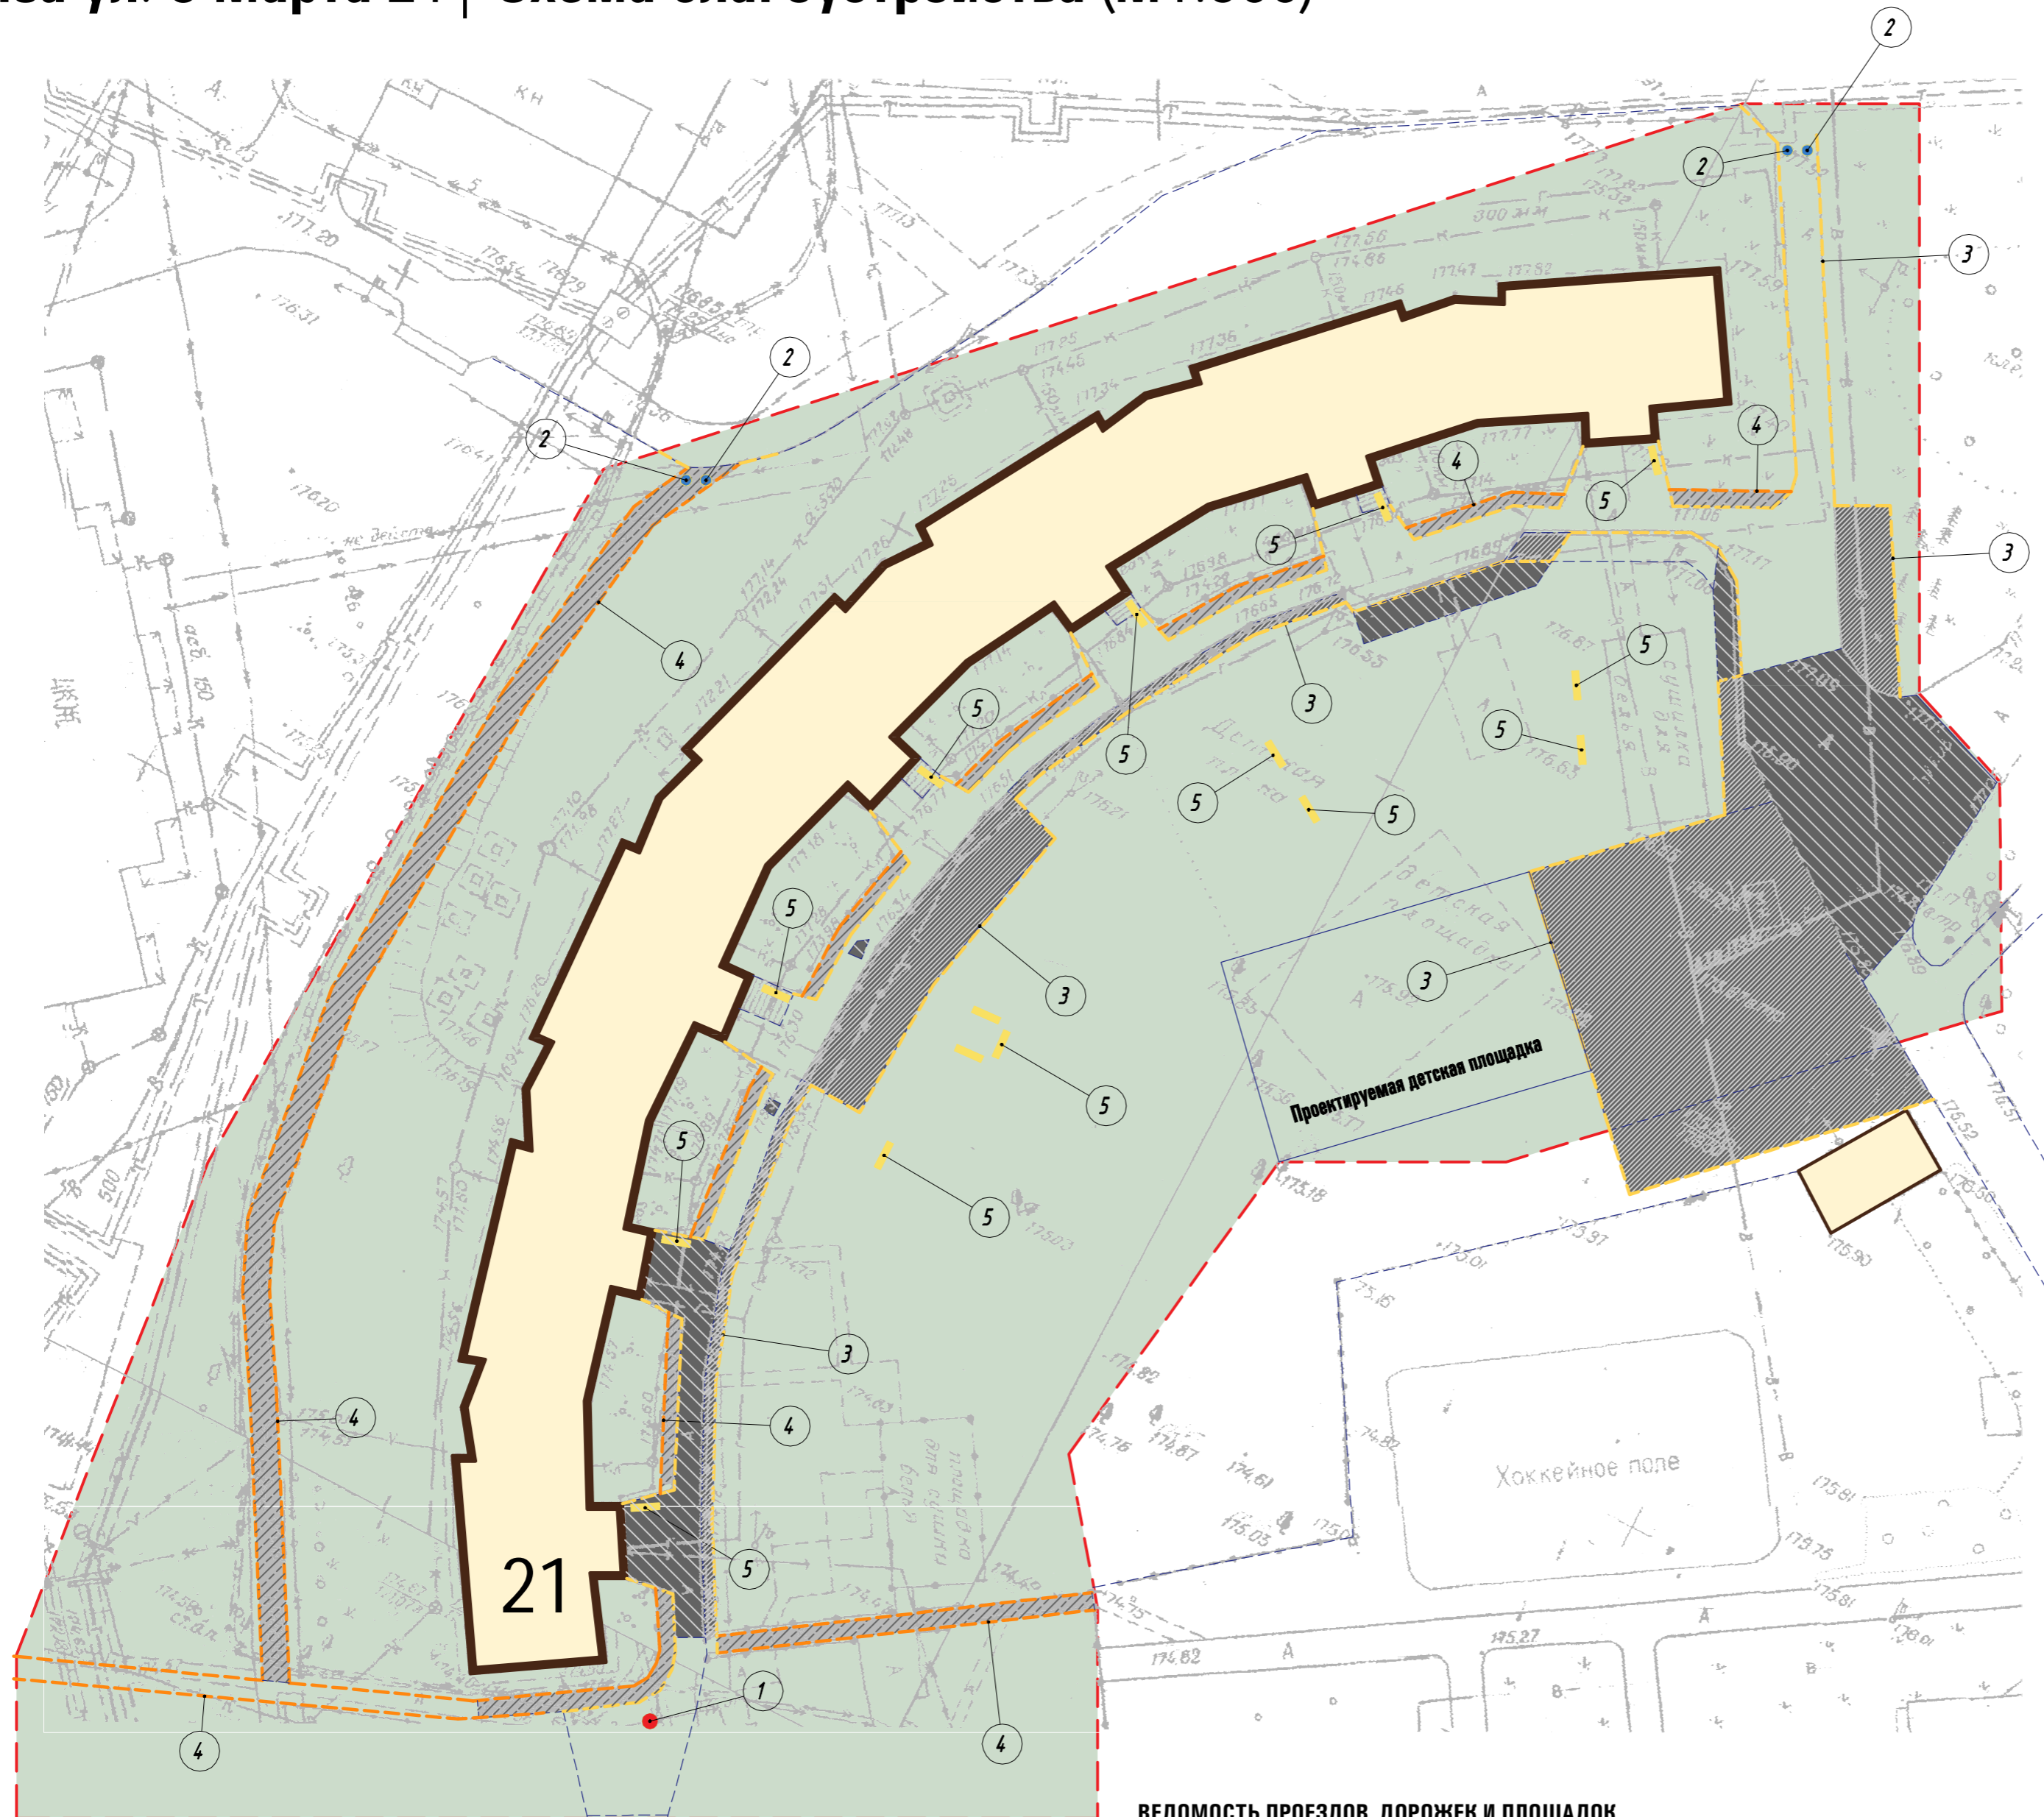

ВЕДОМОСТЬ ПРОЕЗДОВ, ДОРОЖЕК И ПЛОЩАДОК

№ п/п	Наименование	Тип покрытия	Площадь покрытия, кв. м.
1	Проезды и автостоянки с асфальтобетонным покрытием (устройство нового покрытия)	1	1225.0
2	Проезды и автостоянки с асфальтобетонным покрытием (ремонт существующего покрытия)	2	531.0
3	Тротуары с асфальтовым покрытием (ремонт существующего покрытия)	5	512.0

УСЛОВНЫЕ ОБОЗНАЧЕНИЯ

Условные обозначения	Наименование
	Граница дворовой территории
	Объекты сущ-ей застройки
	Проезды и автостоянки с асфальтобетонным покрытием (проектируемые)
	Проезды и автостоянки с асфальтобетонным покрытием (асфальтирование сущ-го покрытия)
	Автостоянки и площадки с покрытием из щебня (проектируемые)
	Тротуары с асфальтовым покрытием (асфальтирование сущ-го покрытия)
	Тротуары с асфальтовым покрытием (проектируемые)
	Камень бордюрный, тротуарный (проектируемый)
	Камень бордюрный, дорожный (проектируемый)
	Искусственная неровность "лежащий полицейский" (проектируемая)
	Люки колодцев (установка/ремонт)
	Решетки ливневые (новые/ремонт)
	полусферы дорожные большие (установка)

СПЕЦИФИКАЦИЯ ЭЛЕМЕНТОВ БЛАГОУСТРОЙСТВА

№ п/п	Производитель	№ по каталогу	Наименование	Количество, шт.
1			Люки канализационные (новые/ремонт)	1
2			полусферы дорожные большие (установка)	4
3			Камень бордюрный дорожный (проект)	557 п. м.
4			Камень бордюрный тротуарный (проект)	288 п. м.
5			Лавочка (проект)	15
6				