


Пенза ул. Минская 5, 9 | Схема благоустройства (М1:500)

СОГЛАСОВАНО

" " _____ 2017 г.

УТВЕРЖДАЮ
 Начальник Управления ЖКХ г. Пензы
 Гришин А.В. _____

" " _____ 2017 г.

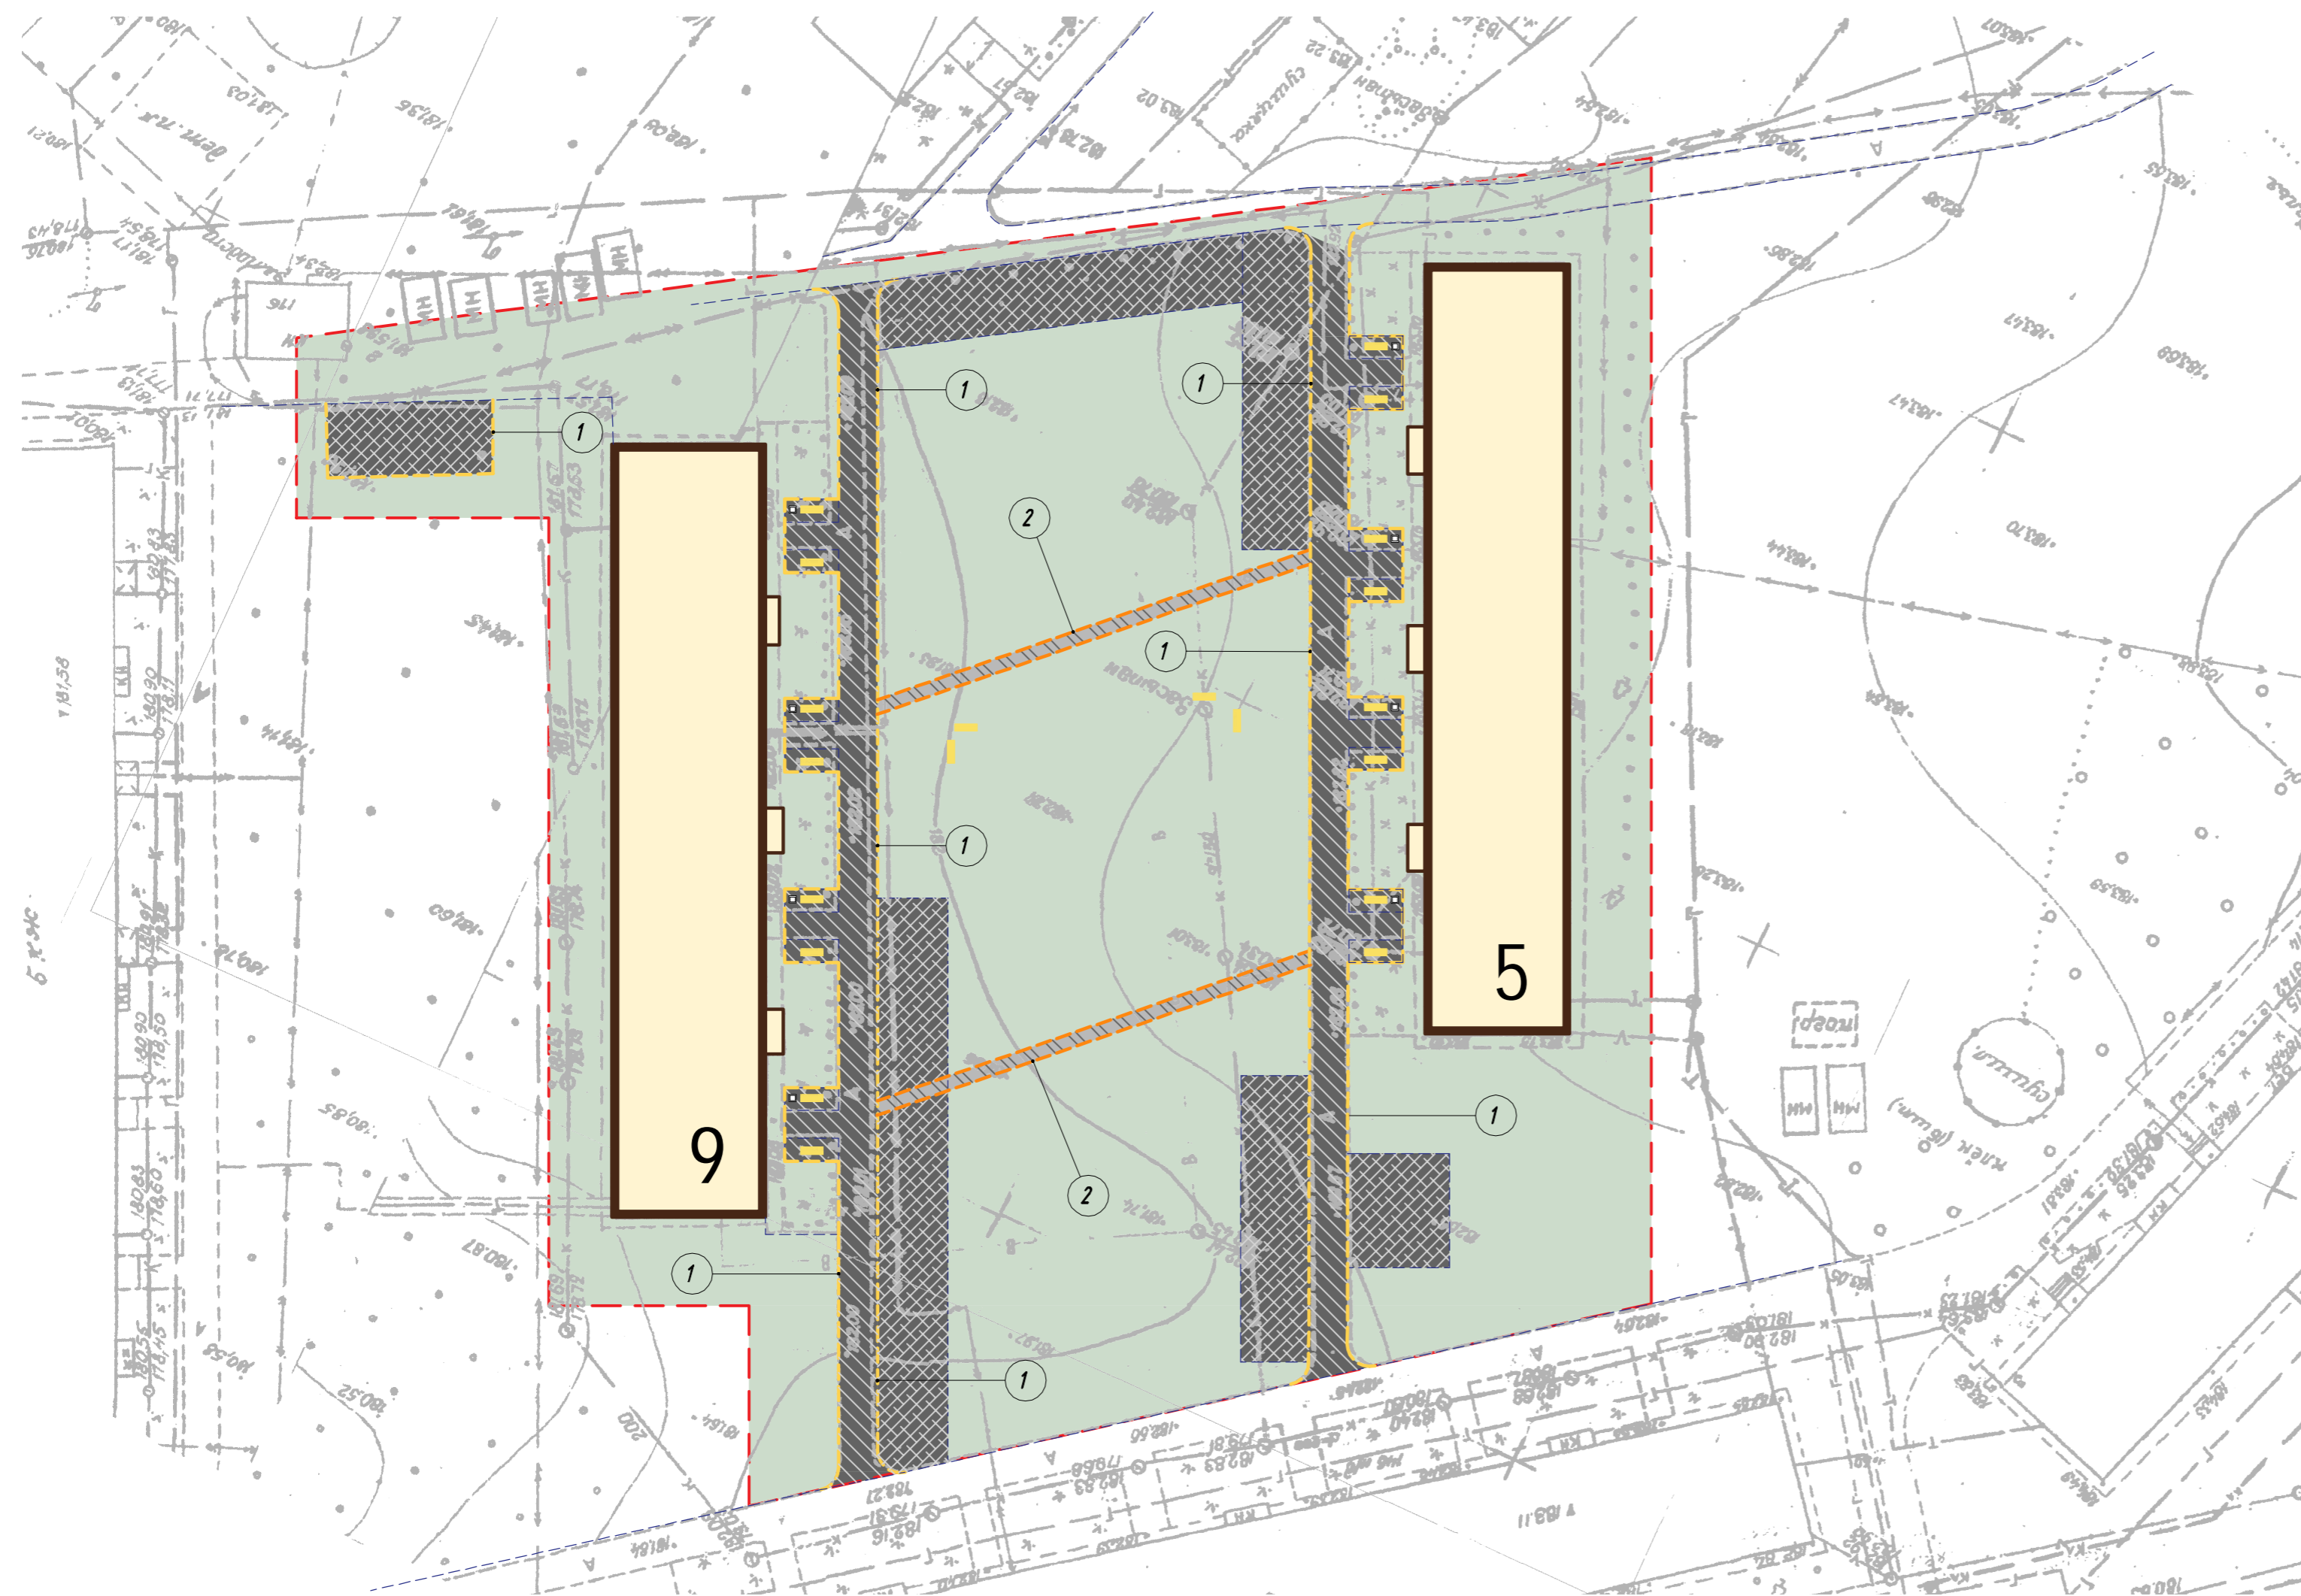

УСЛОВНЫЕ ОБОЗНАЧЕНИЯ

Условные обозначения	Наименование
	Граница дворовой территории
	Объекты сущ-ей застройки
	Проезды и автостоянки с асфальтобетонным покрытием (проектируемые)
	Проезды и автостоянки с асфальтобетонным покрытием (асфальтирование сущ-го покрытия)
	Автостоянки и площадки с покрытием из щебня (проектируемые)
	Тротуары с асфальтовым покрытием (асфальтирование сущ-го покрытия)
	Тротуары с асфальтовым покрытием (проектируемые)
	Камень бордюрный, тротуарный (проектируемый)
	Камень бордюрный, дорожный (проектируемый)
	Искусственная неровность "лежачий полицейский" (проектируемая)
	Люки колодцев (установка/ремонт)
	Решетки ливневые (новые/ремонт)

ВЕДОМОСТЬ ПРОЕЗДОВ, ДОРОЖЕК И ПЛОЩАДОК

№ п/п	Наименование	Тип покрытия	Площадь покрытия, кв.м.
1	Проезды и автостоянки с асфальтобетонным покрытием (ремонт существующего покрытия)	2	808.0
2	Площадки из щебеночного покрытия (устройство нового покрытия)	3	1008.0
3	Тротуары с асфальтовым покрытием (устройство нового покрытия)	4	97.0

СПЕЦИФИКАЦИЯ ЭЛЕМЕНТОВ БЛАГОУСТРОЙСТВА

№ п/п	Производитель	№ по каталогу	Наименование	Количество, шт.
1			Камень бордюрный дорожный (проект)	528 п.м.
2			Камень бордюрный тротуарный (проект)	161 п.м.
3			Лавочка (проект)	20
4			Урна (проект)	8